


PKW-Verkehr

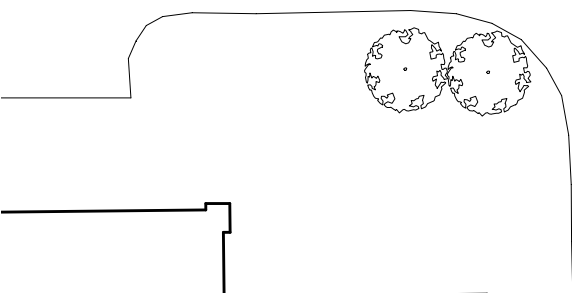

Sad Okregowy

Landgericht

Wys. okapu = +14,06


6 Geschosse
 Grundst. = E-0 = 4342 m²
 Brutto-Geschoßflächen: 21.176 m²
 Gebäudehöhe = 25 m
 Umbauter Raum = 88.500 m³
 Nutzflächen = 12.625 m²
 ±0,00 = 121.10 m.n.p.m



PKW-Verkehr

ul.Gwarna

PKW-Verkehr

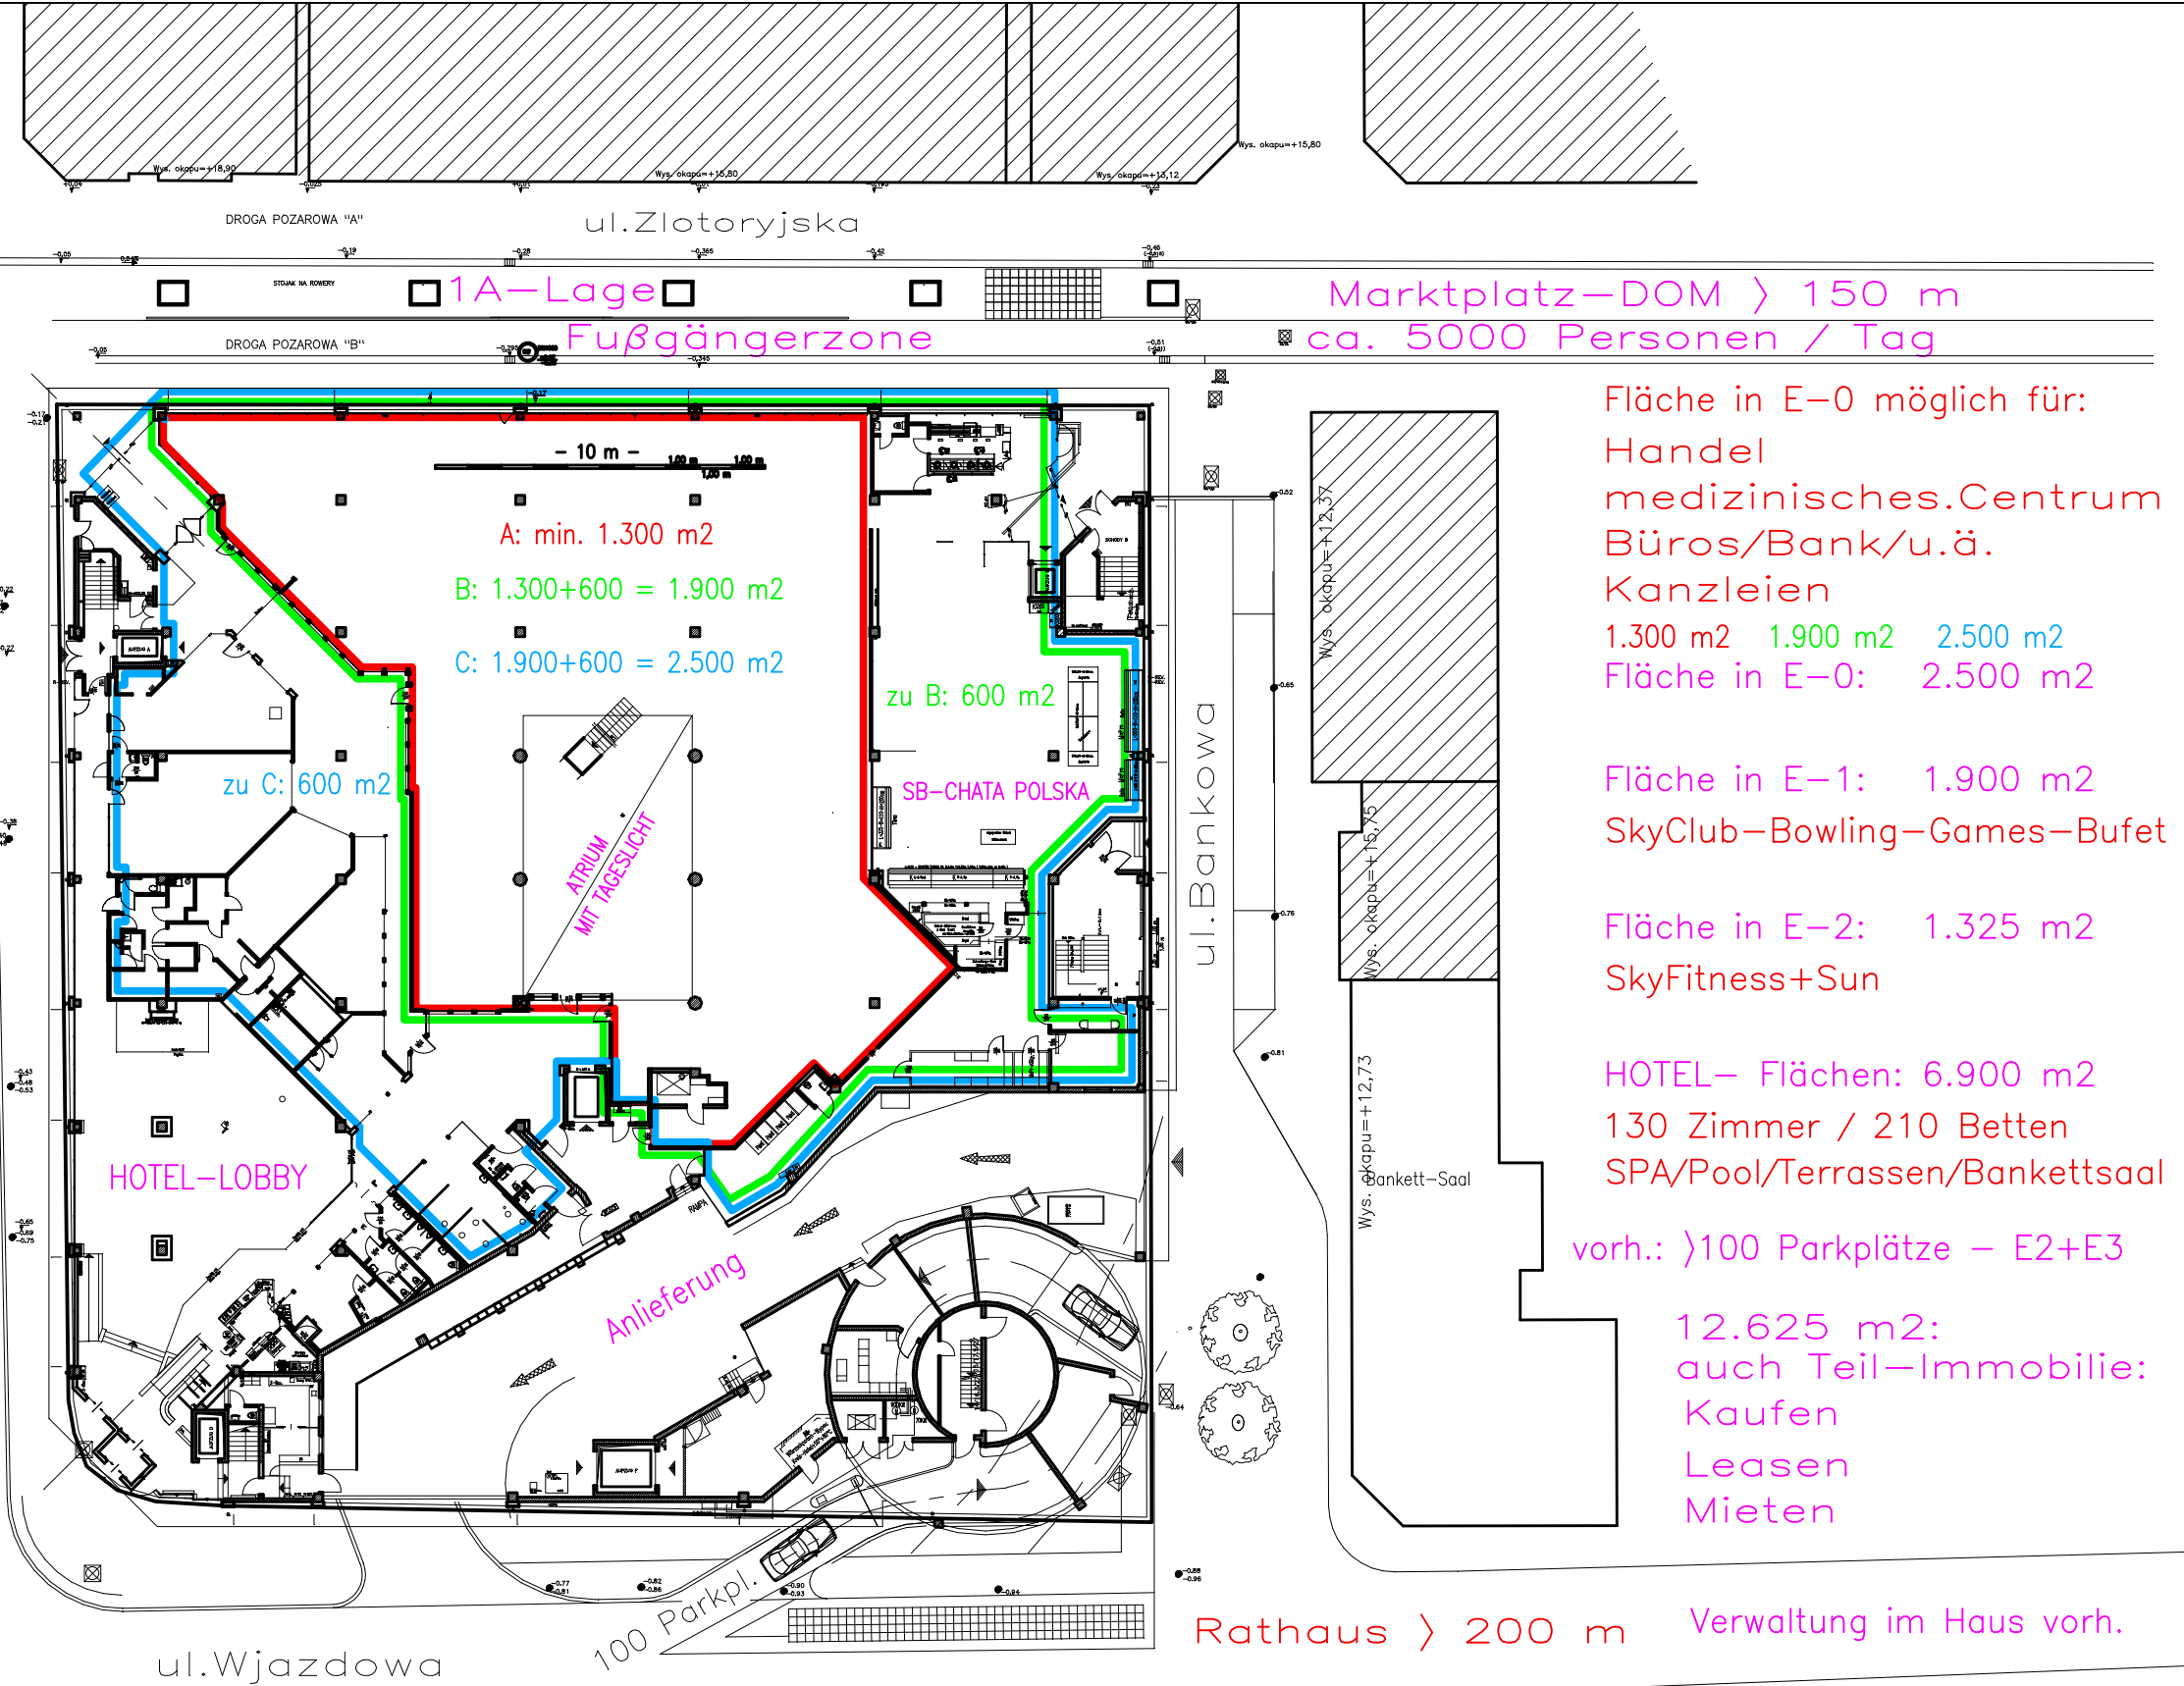

ul.Zlotoryjska

1A-Lage

Fußgängerzone

Marktplatz-DOM > 150 m
 ca. 5000 Personen / Tag

A: min. 1.300 m²

B: 1.300+600 = 1.900 m²

C: 1.900+600 = 2.500 m²

zu C: 600 m²

zu B: 600 m²

HOTEL-LOBBY

SB-CHATA POLSKA

Anlieferung

ul.Bankowa

ul.Wjazdowa

100 Parkpl.

Rathaus > 200 m Verwaltung im Haus vorh.

Berufsschule

Zesp.Szk.
 Elektr.-Mech.

Fläche in E-0 möglich für:
 Handel
 medizinisches.Centrum
 Büros/Bank/u.ä.
 Kanzleien
 1.300 m² 1.900 m² 2.500 m²
 Fläche in E-0: 2.500 m²

Fläche in E-1: 1.900 m²
 SkyClub-Bowling-Games-Bufet

Fläche in E-2: 1.325 m²
 SkyFitness+Sun

HOTEL- Flächen: 6.900 m²
 130 Zimmer / 210 Betten
 SPA/Pool/Terrassen/Bankettsaal

vorh.: >100 Parkplätze - E2+E3

12.625 m²:
 auch Teil-Immobilie:
 Kaufen
 Leasen
 Mieten

GaleriaGwarna-Legnica-Polen		NUMER PLANU:	
www.SkyCenter.info		E-0	
ul. Zlotoryjska 30, Gwarna, Bankowa, Wjazdowa			
- PARTER -			
Index: A	DIN-A3	SKALA: 1:450	