

Wewnętrzna obwodnica miasta ul. Gwarna

Deptak ul. Złotoryjska 30


Katedra - 180 m  
SkyCenter-Legnica  
Galeria Gwarna  
I Pietro

\*\*\* SkyBusinessHotel  
mit Biurotel  
Apartment bis 4 Pers.  
Apartment bis 8 Pers.

SkyClub-Disco mit VIP  
Dance House  
Koncerty-Kabaret  
Business-Events !!!


SkyGames-Bowling  
Simulatoren: Golf-Autorennen-Jagd  
Football-Simulator - Dart - Kicker  
AirHockey-Billard-Virtuelle Games

www.SkyCenter.info  
SPA-Pool-Sauna-Tenis  
Restauracje - Sala bankietowa

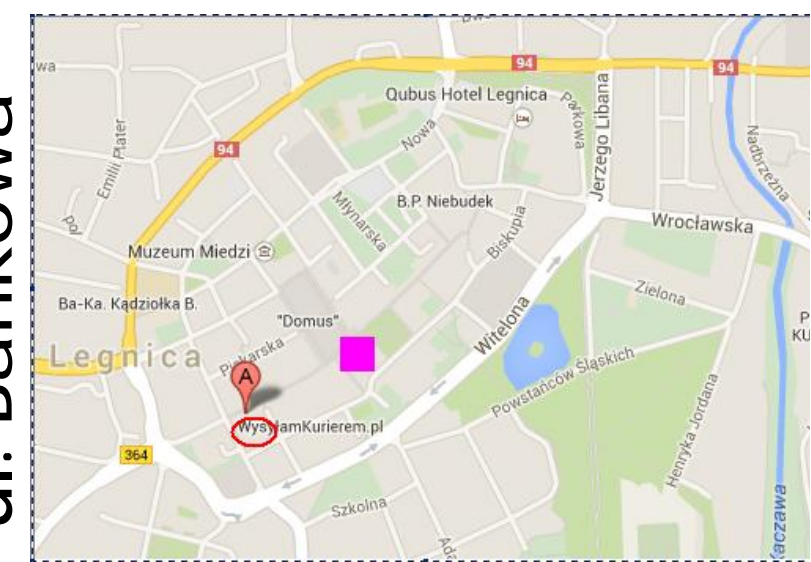

M.: 1: 250  
1,00 m - 10,00 m - 1,00 m

ul. Wjazdowa 12

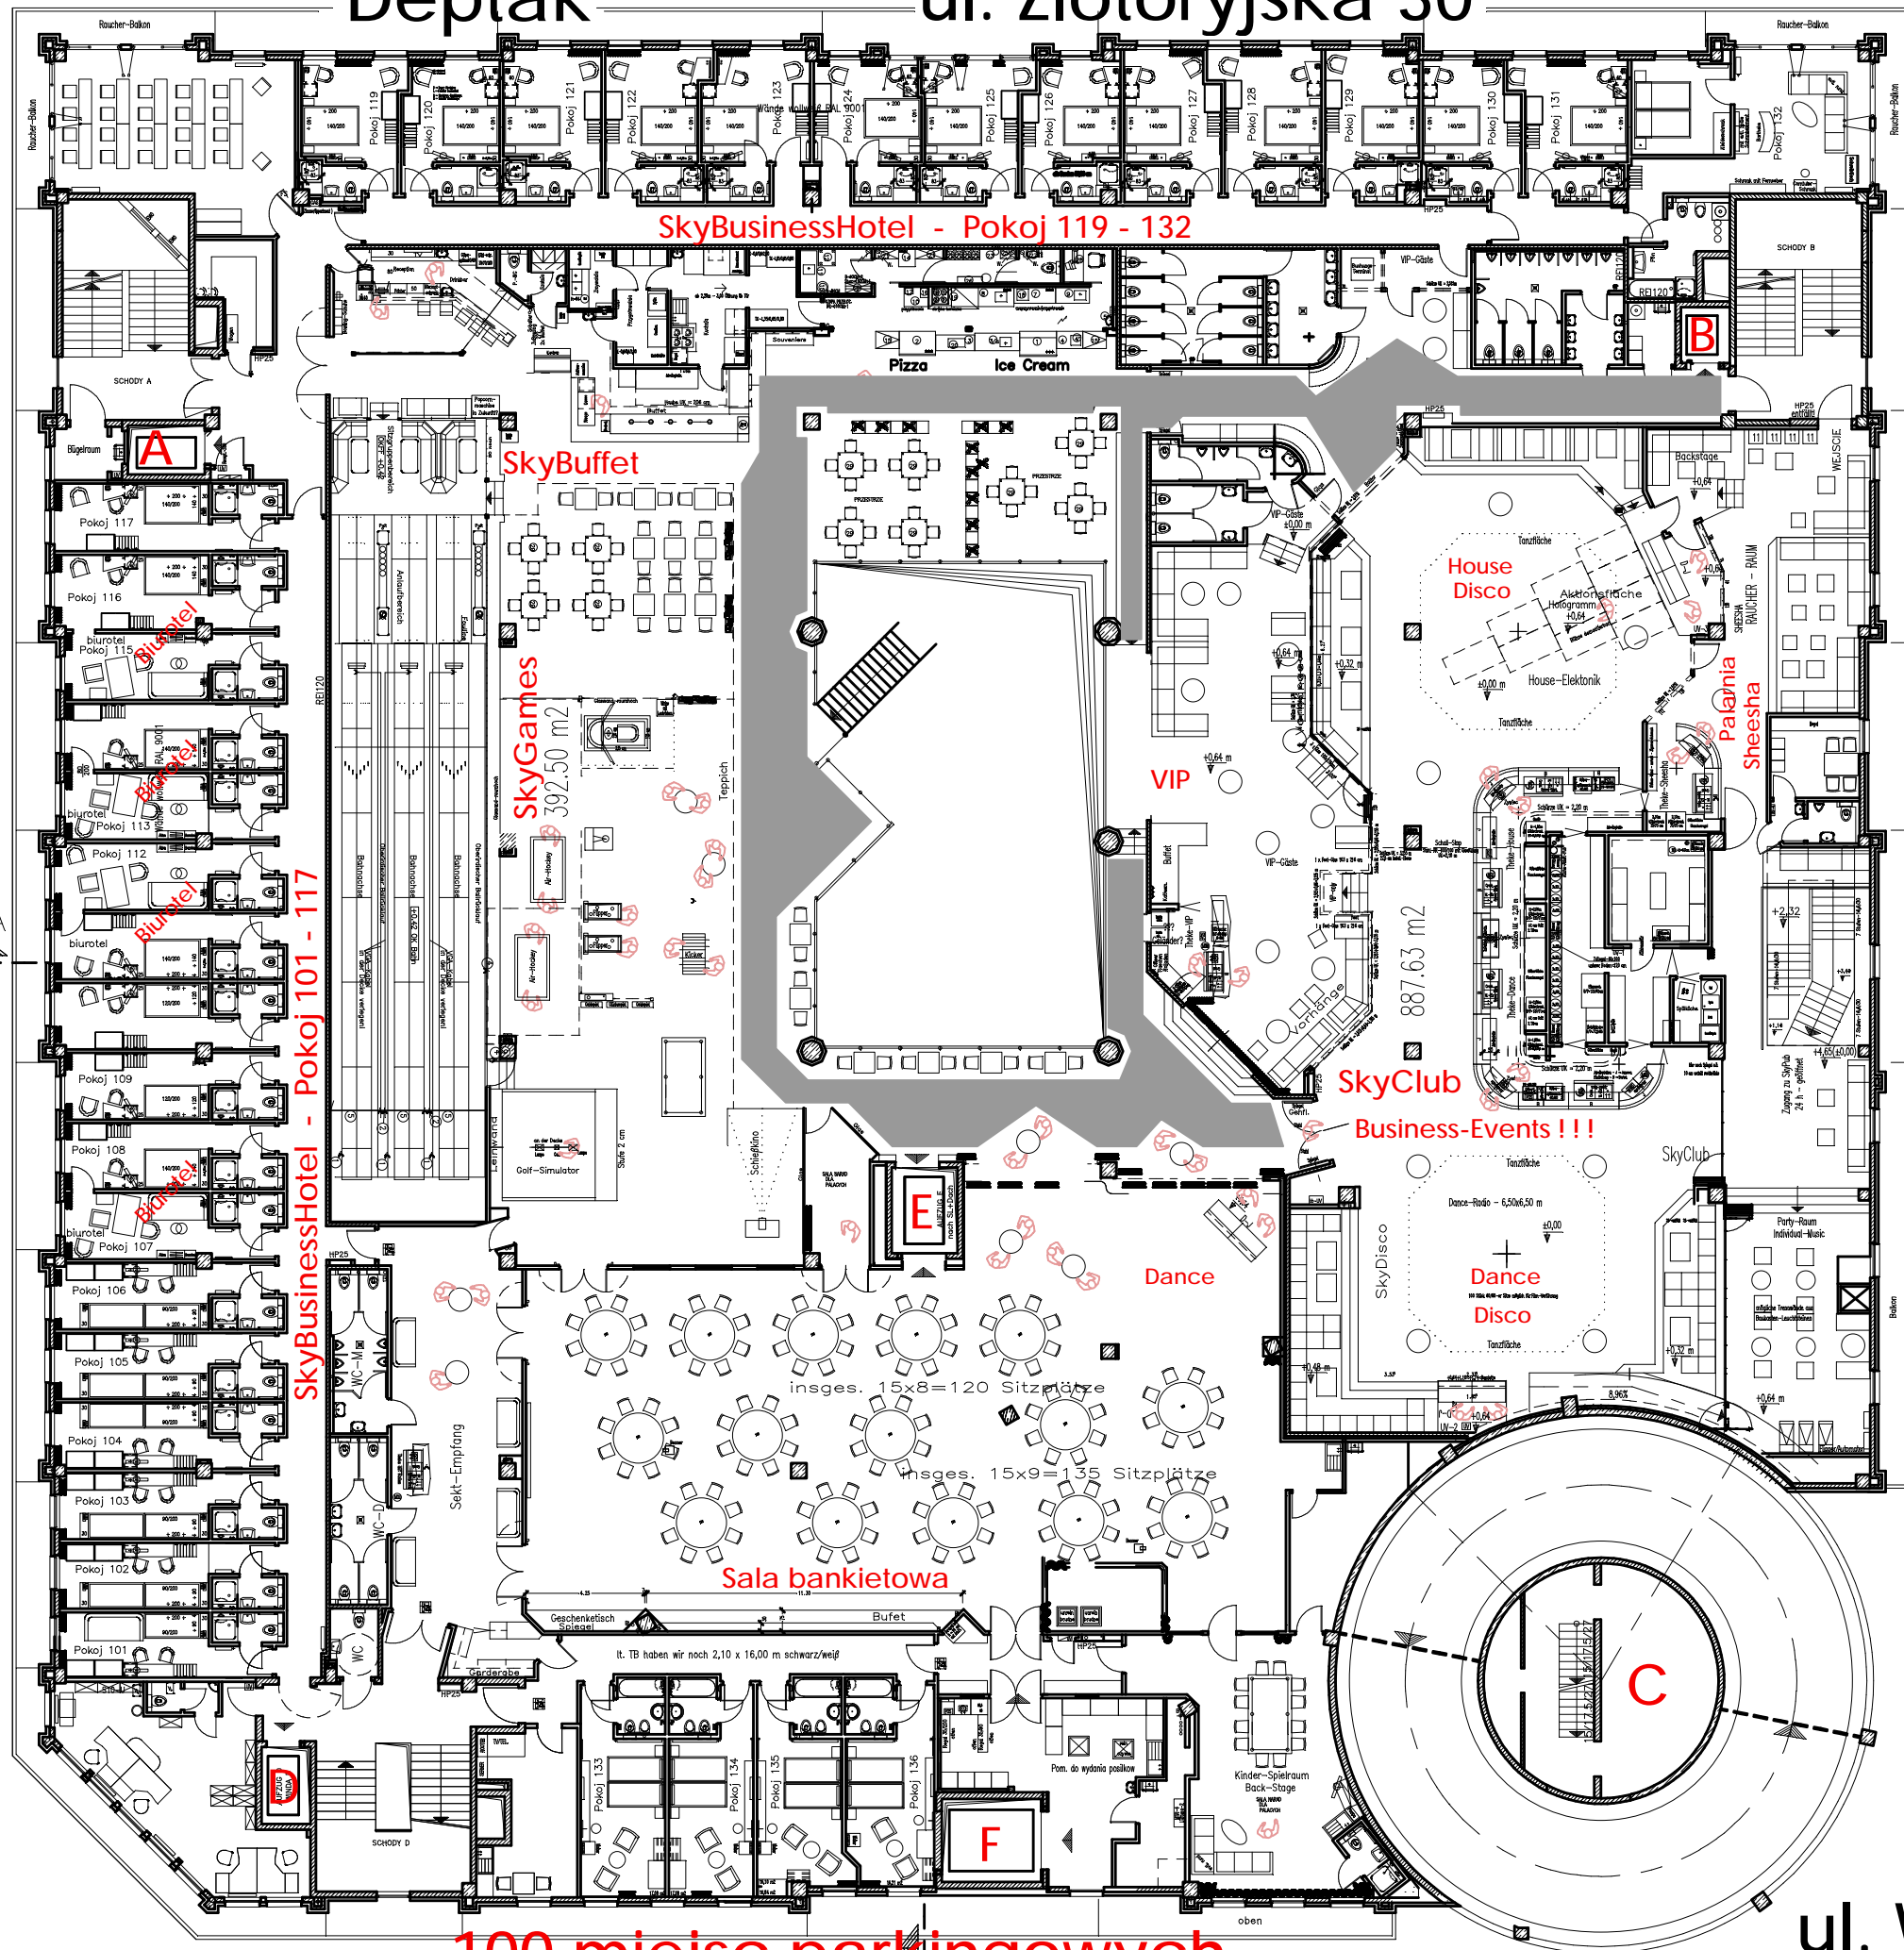

100 miejsc parkingowych