


Wewnętrzna obwodnica miasta ul. Gwarna

Deptak ul. Złotoryjska 30

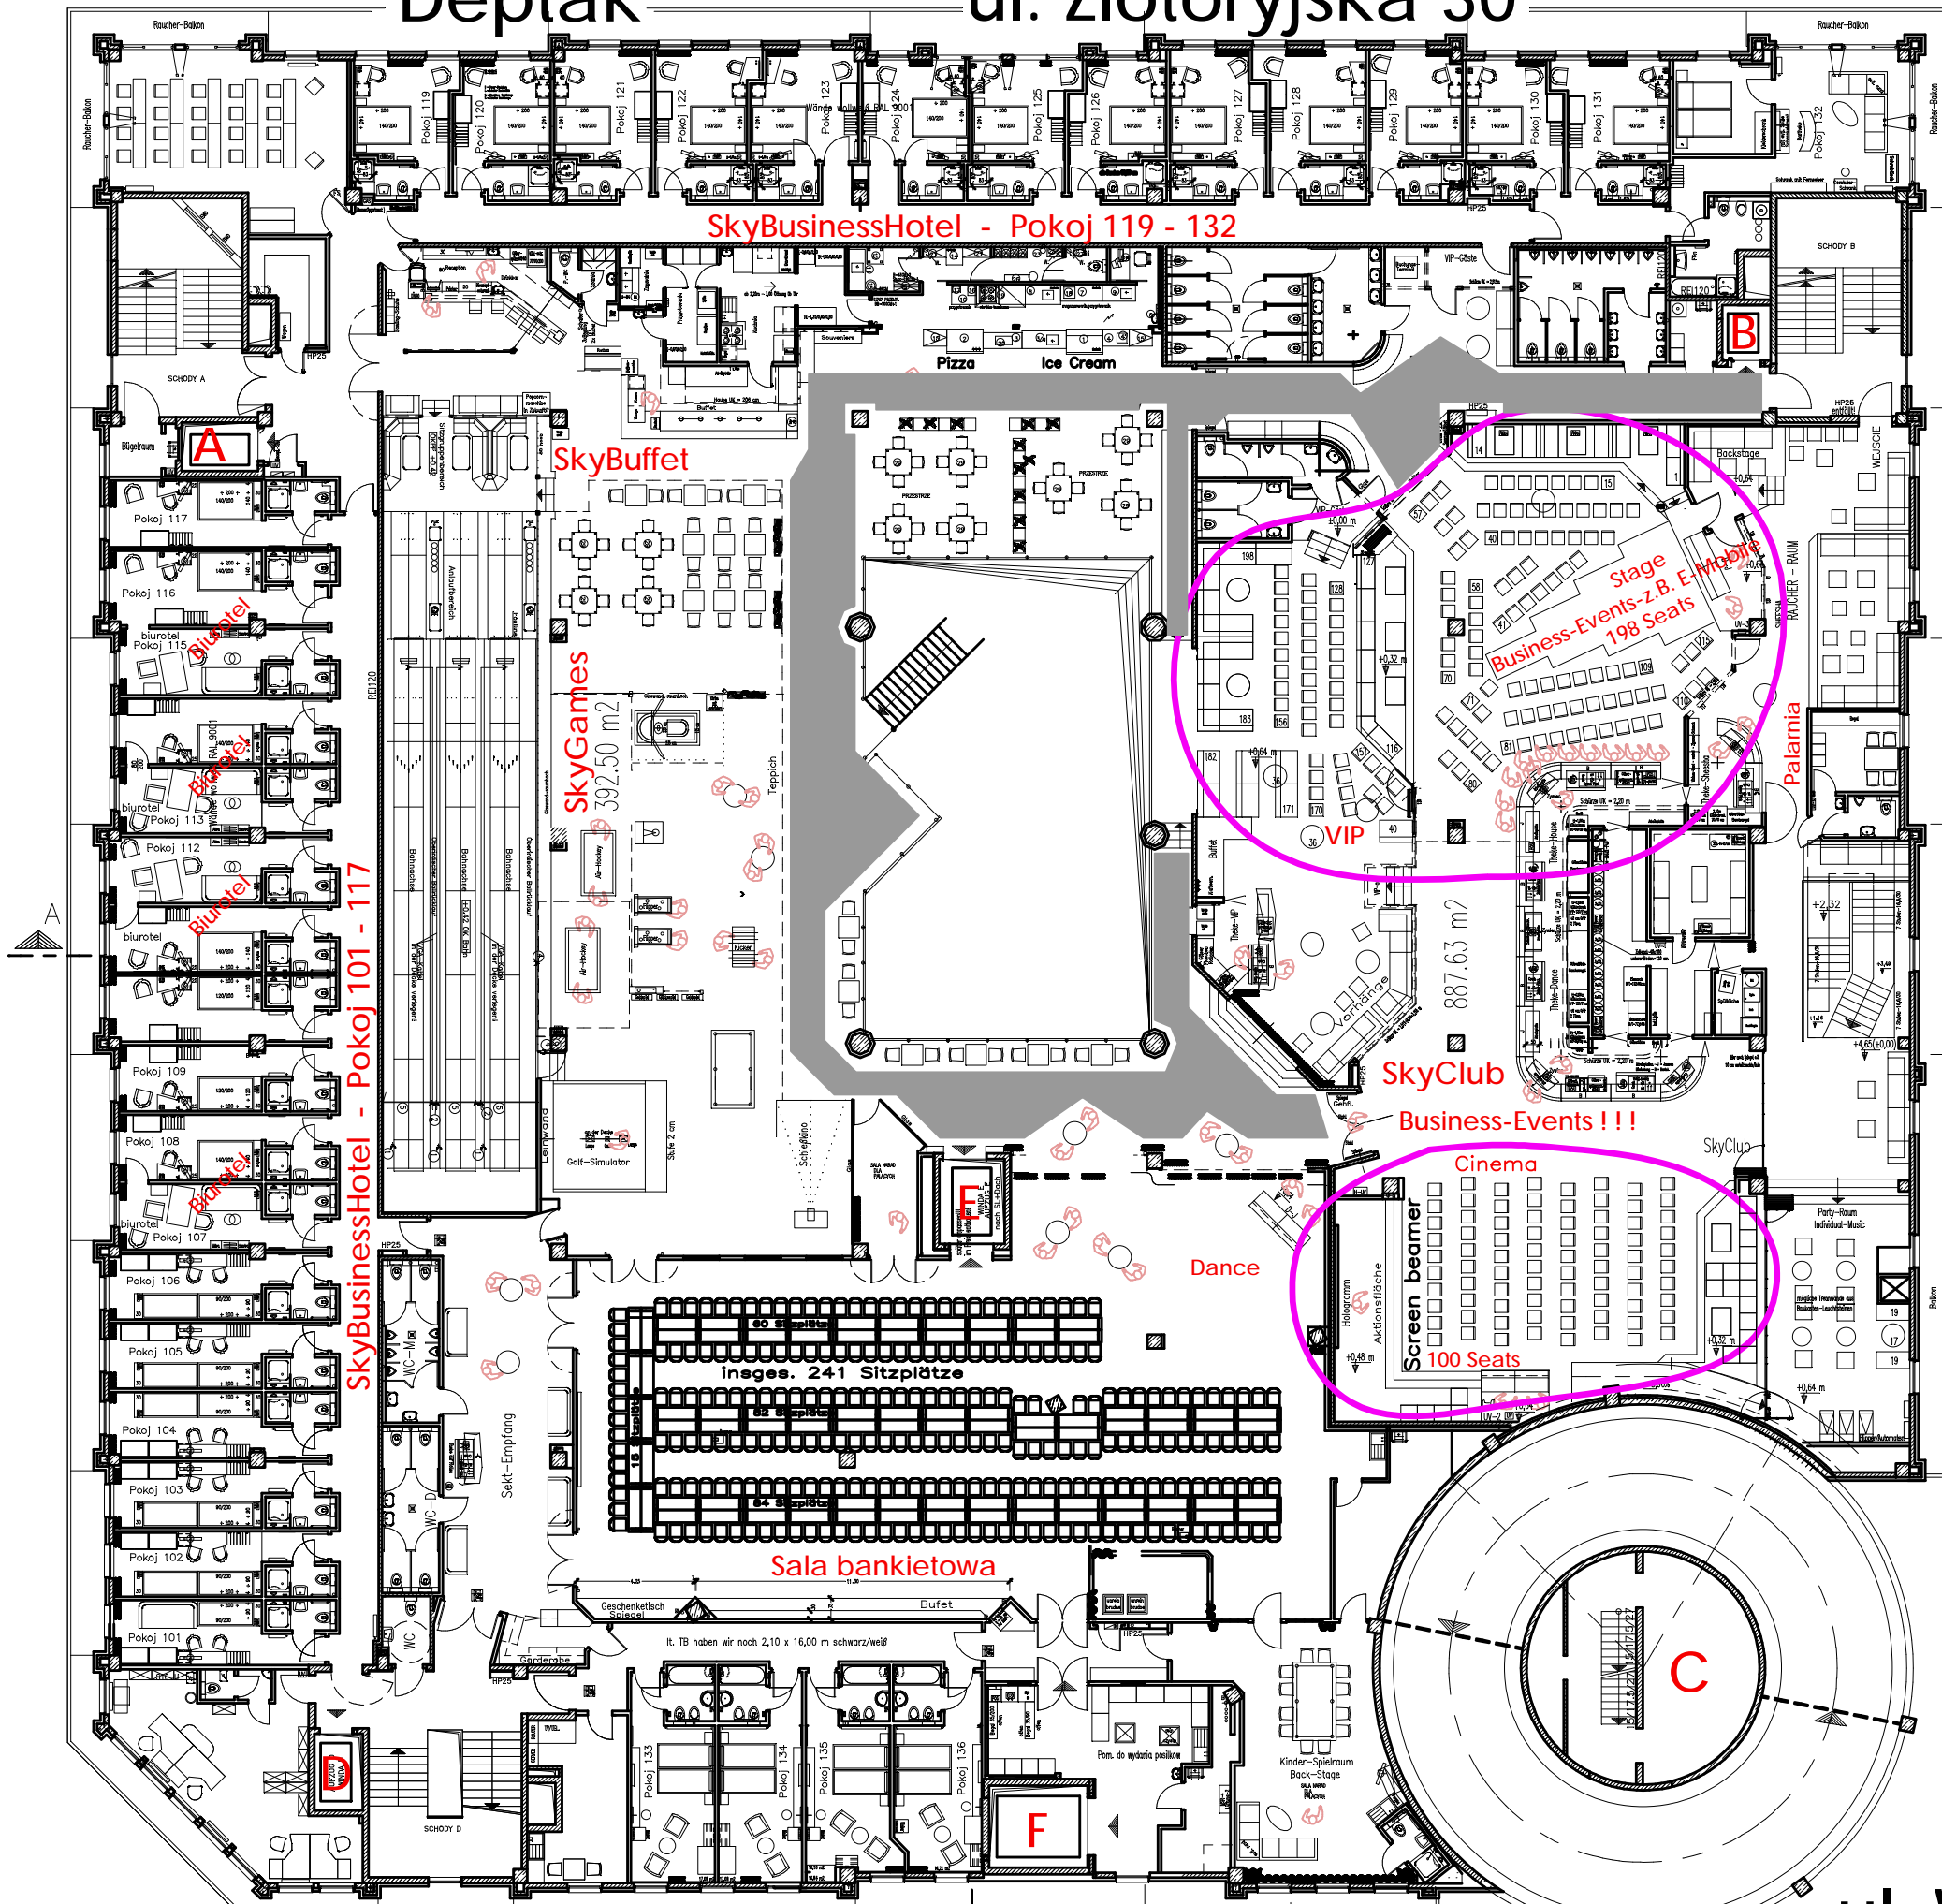


100 miejsc parkingowych

Katedra - 180 m
SkyCenter-Legnica
GaleriaGwarna
I Pietro
Alternativ: EVENT-CLUB
*****SkyBusinessHotel**
mit Biurotel
Apartment bis 4 Pers.
Apartment bis 8 Pers.


SkyClub-Disco mit VIP
Dance House
Koncerty-Kabaret
Business-Events !!!
SkyGames-Bowling
Simulatoren: Golf-Autorennen-Jagd
Football-Simulator - Dart - Kicker
AirHockey-Billard-Virtuelle Games

www.SkyCenter.info
SPA-Pool-Sauna-Tenis
Restauracje - Sala bankietowa

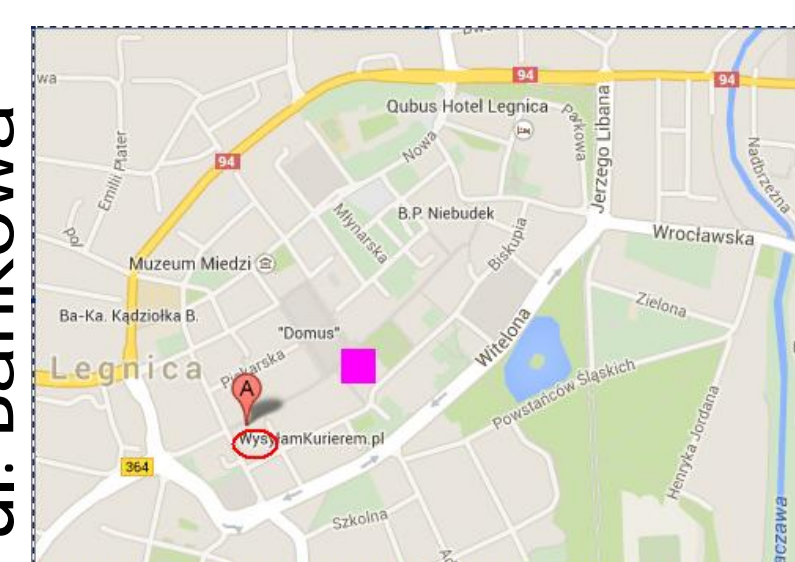

M.: 1: 250
1,00 m - 10,00 m - 1,00 m

ul. Wjazdowa 12

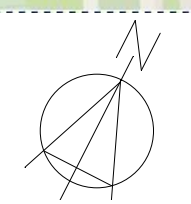

ul. Bankowa