

Wewnętrzna obwodnica miasta ul. Gwarna

Deptak

ul. Złotoryjska 30

Katedra - 180 m

SkyCenter-Legnica

GaleriaGwarna

IV Piętro

**** HotelGwarna



SPA-Pool-Sauna-Tenis
SkyRestauracje-Panorama

*** SkyBusinessHotel

KONFERENCJA
Business-Events !!!


SkyFitness24

SkySun Ergoline

www.SkyCenter.info

SkyClub-SkyPub-SkyGames-SkyLight
SkyBuffet-SkyTennis-SkySPA-Pool-Sauna


ul. Bankowa

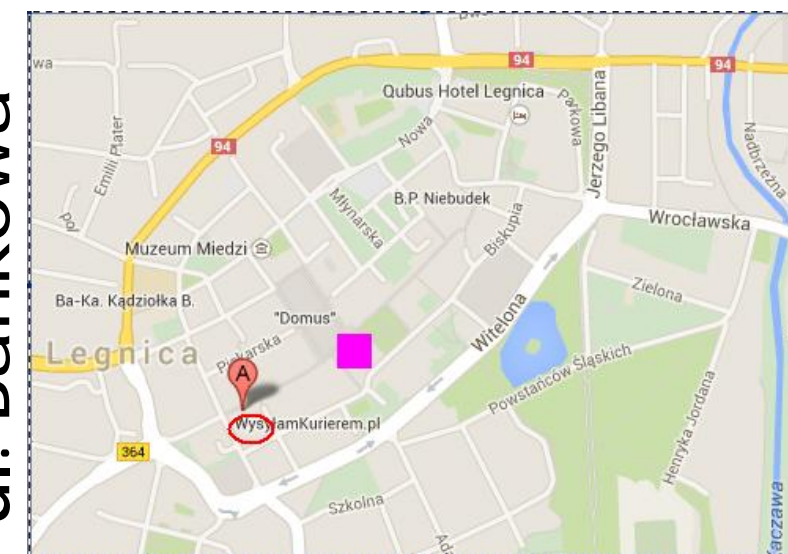

M.: 1: 250
1,00 m 10,00 m 1,00 m



ul. Wjazdowa 12

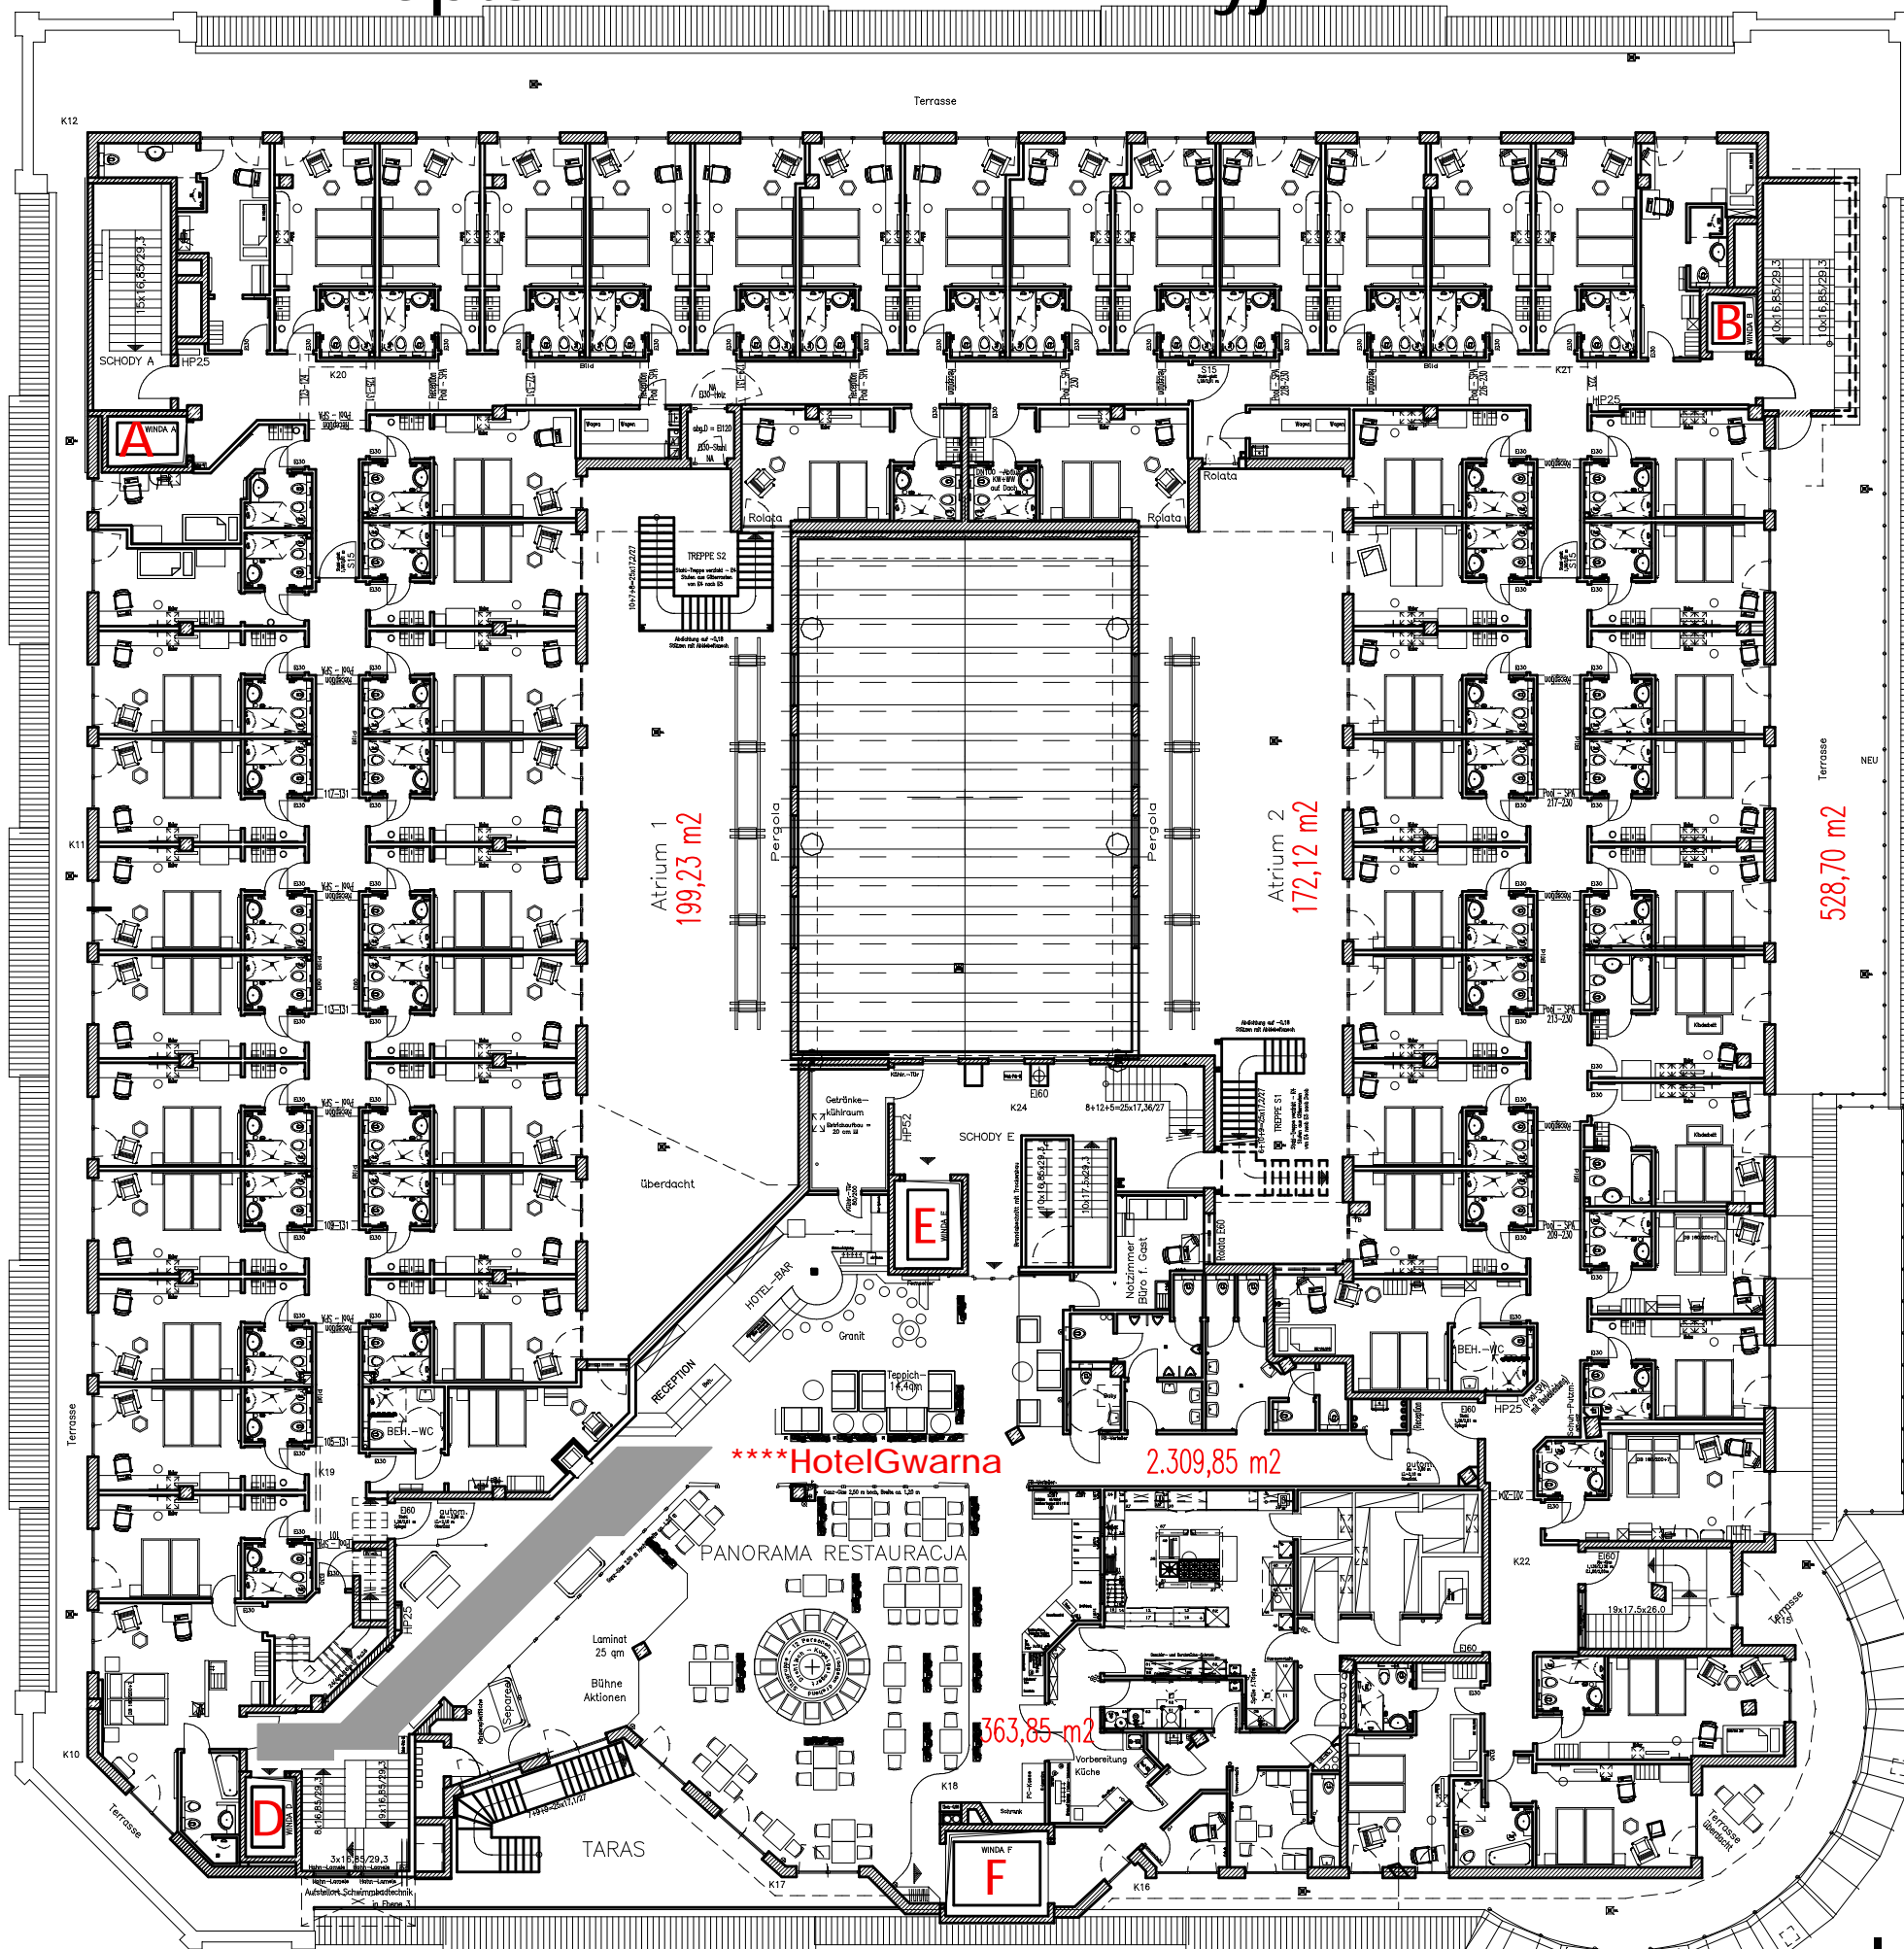

100 miejsc parkingowych