Deptak ul. Zlotoryjska 30

Katedra - 180 m

SkyCenter-Legnica
GaleriaGwarna
V Pietro
SPA-Pool-SkyLight
in Planung: 26 Hotel-DZ
oder Senioren-Pflege-Station

****HotelGwarna
SkyRestauracje-Panorama
***SkyBusinessHotel
KONFERENCJA
Business-Events ! ! !
SkyFitness24
SkySun *Ergoline*
www.SkyCenter.info
SkyClub-SkyPub-SkyGames-SkyLight
SkyBuffet--SkySPA-Pool-Sauna

ul. Gwarna

Wewnetrzna obwodnica miasta

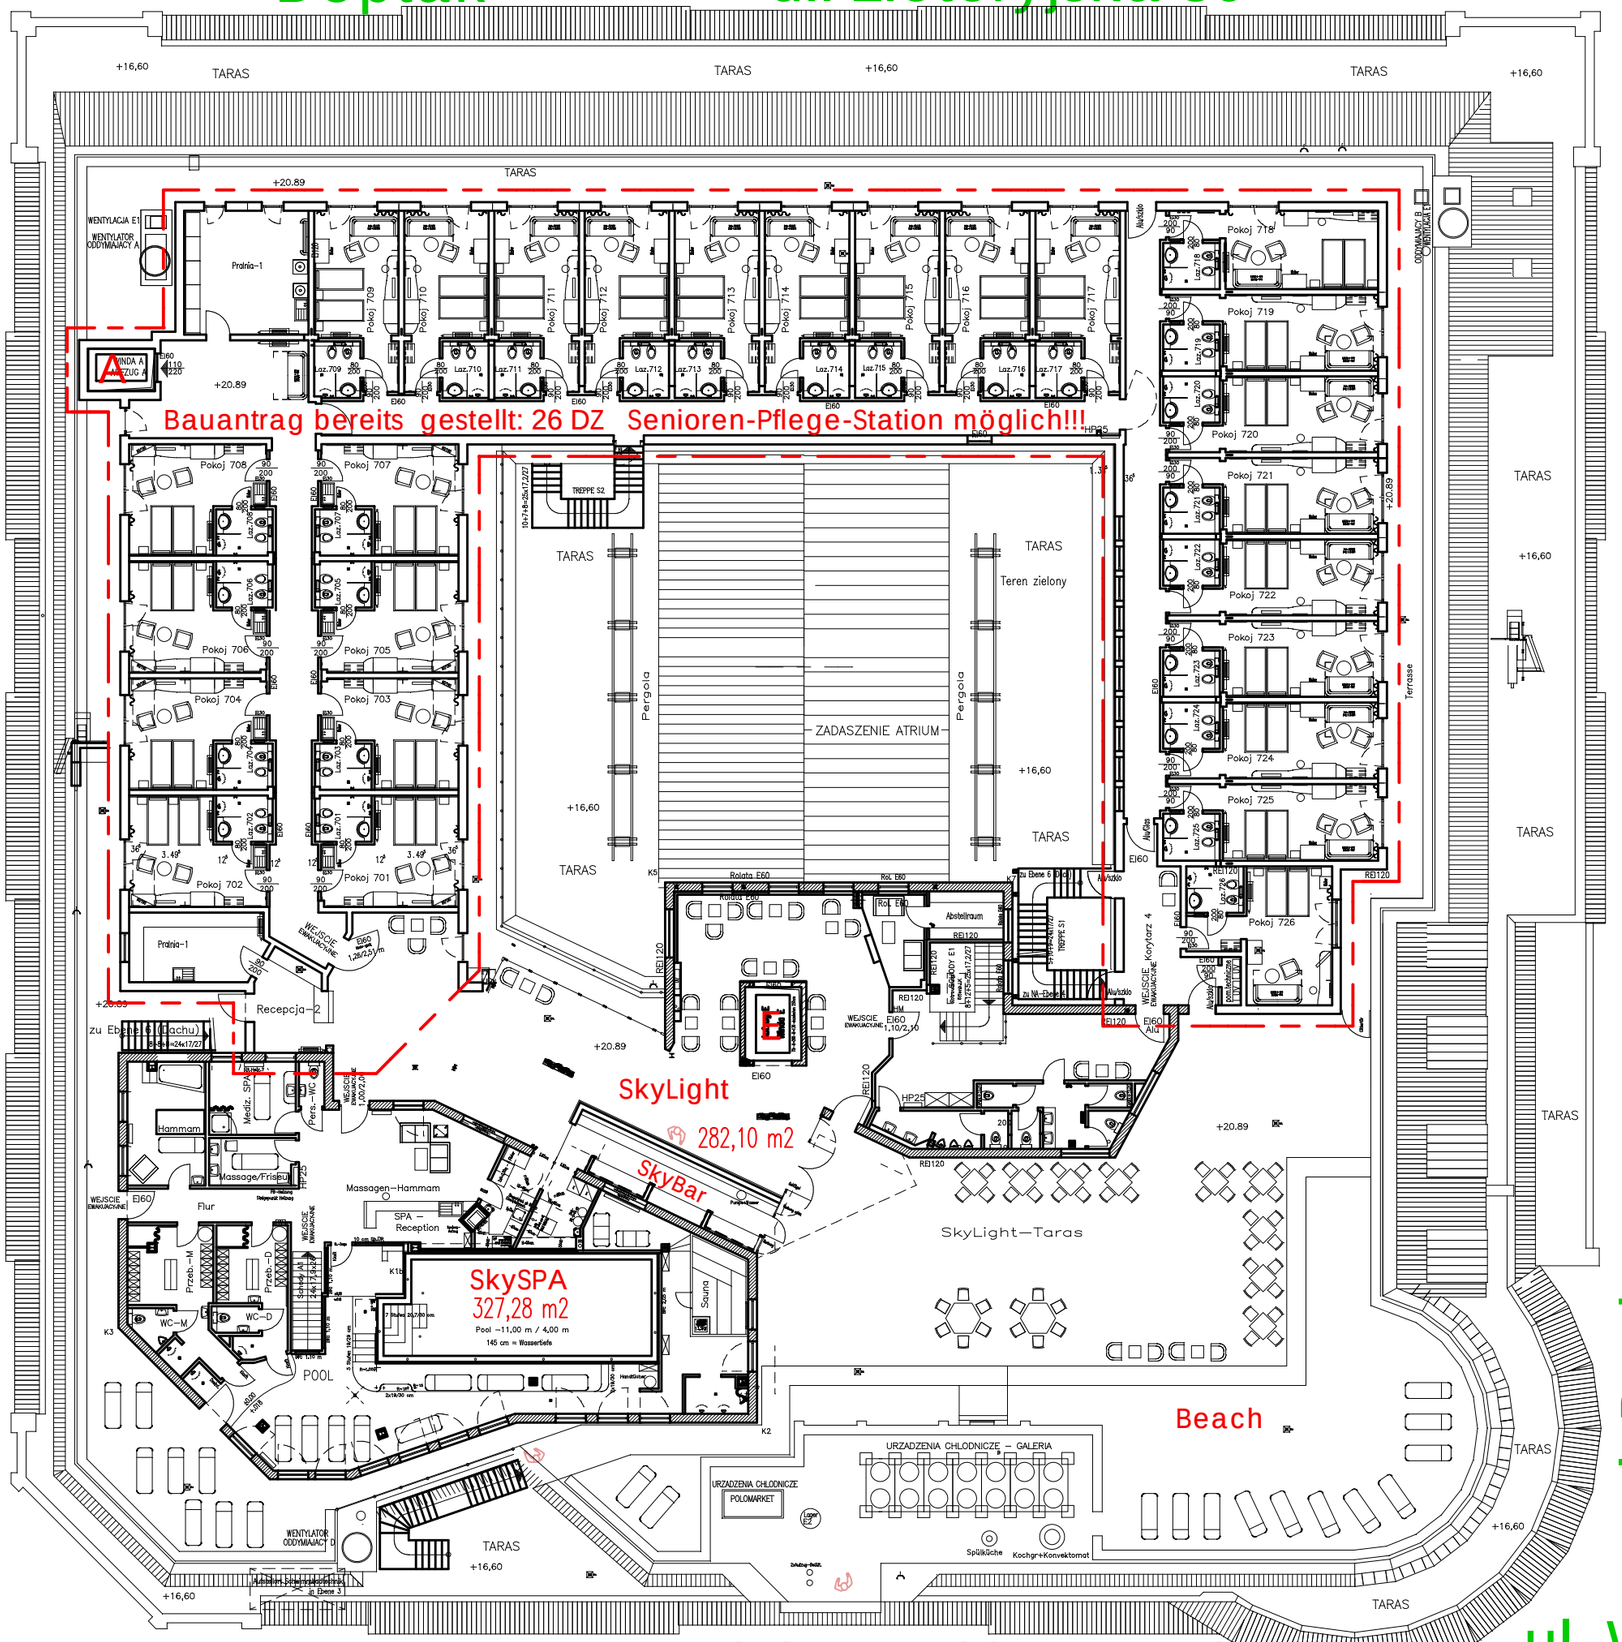

ul. Bankowa

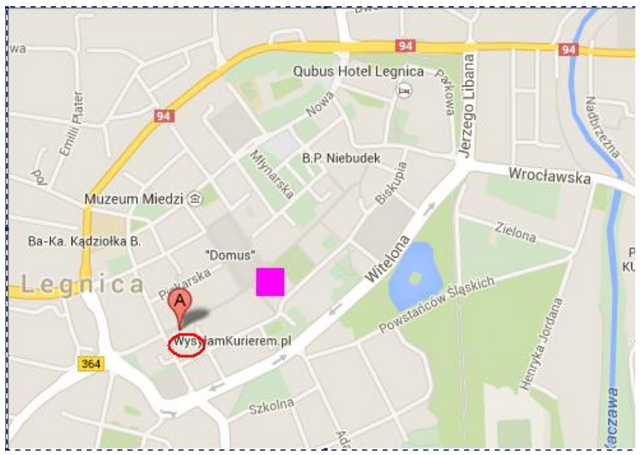

M.: 1: 250 – 10,00 m – 1,00 m 1,00 m

134 miejsc parkingowych

ul. Wjazdowa 12