


Wewnętrzna obwodnica miasta ul. Gwarna

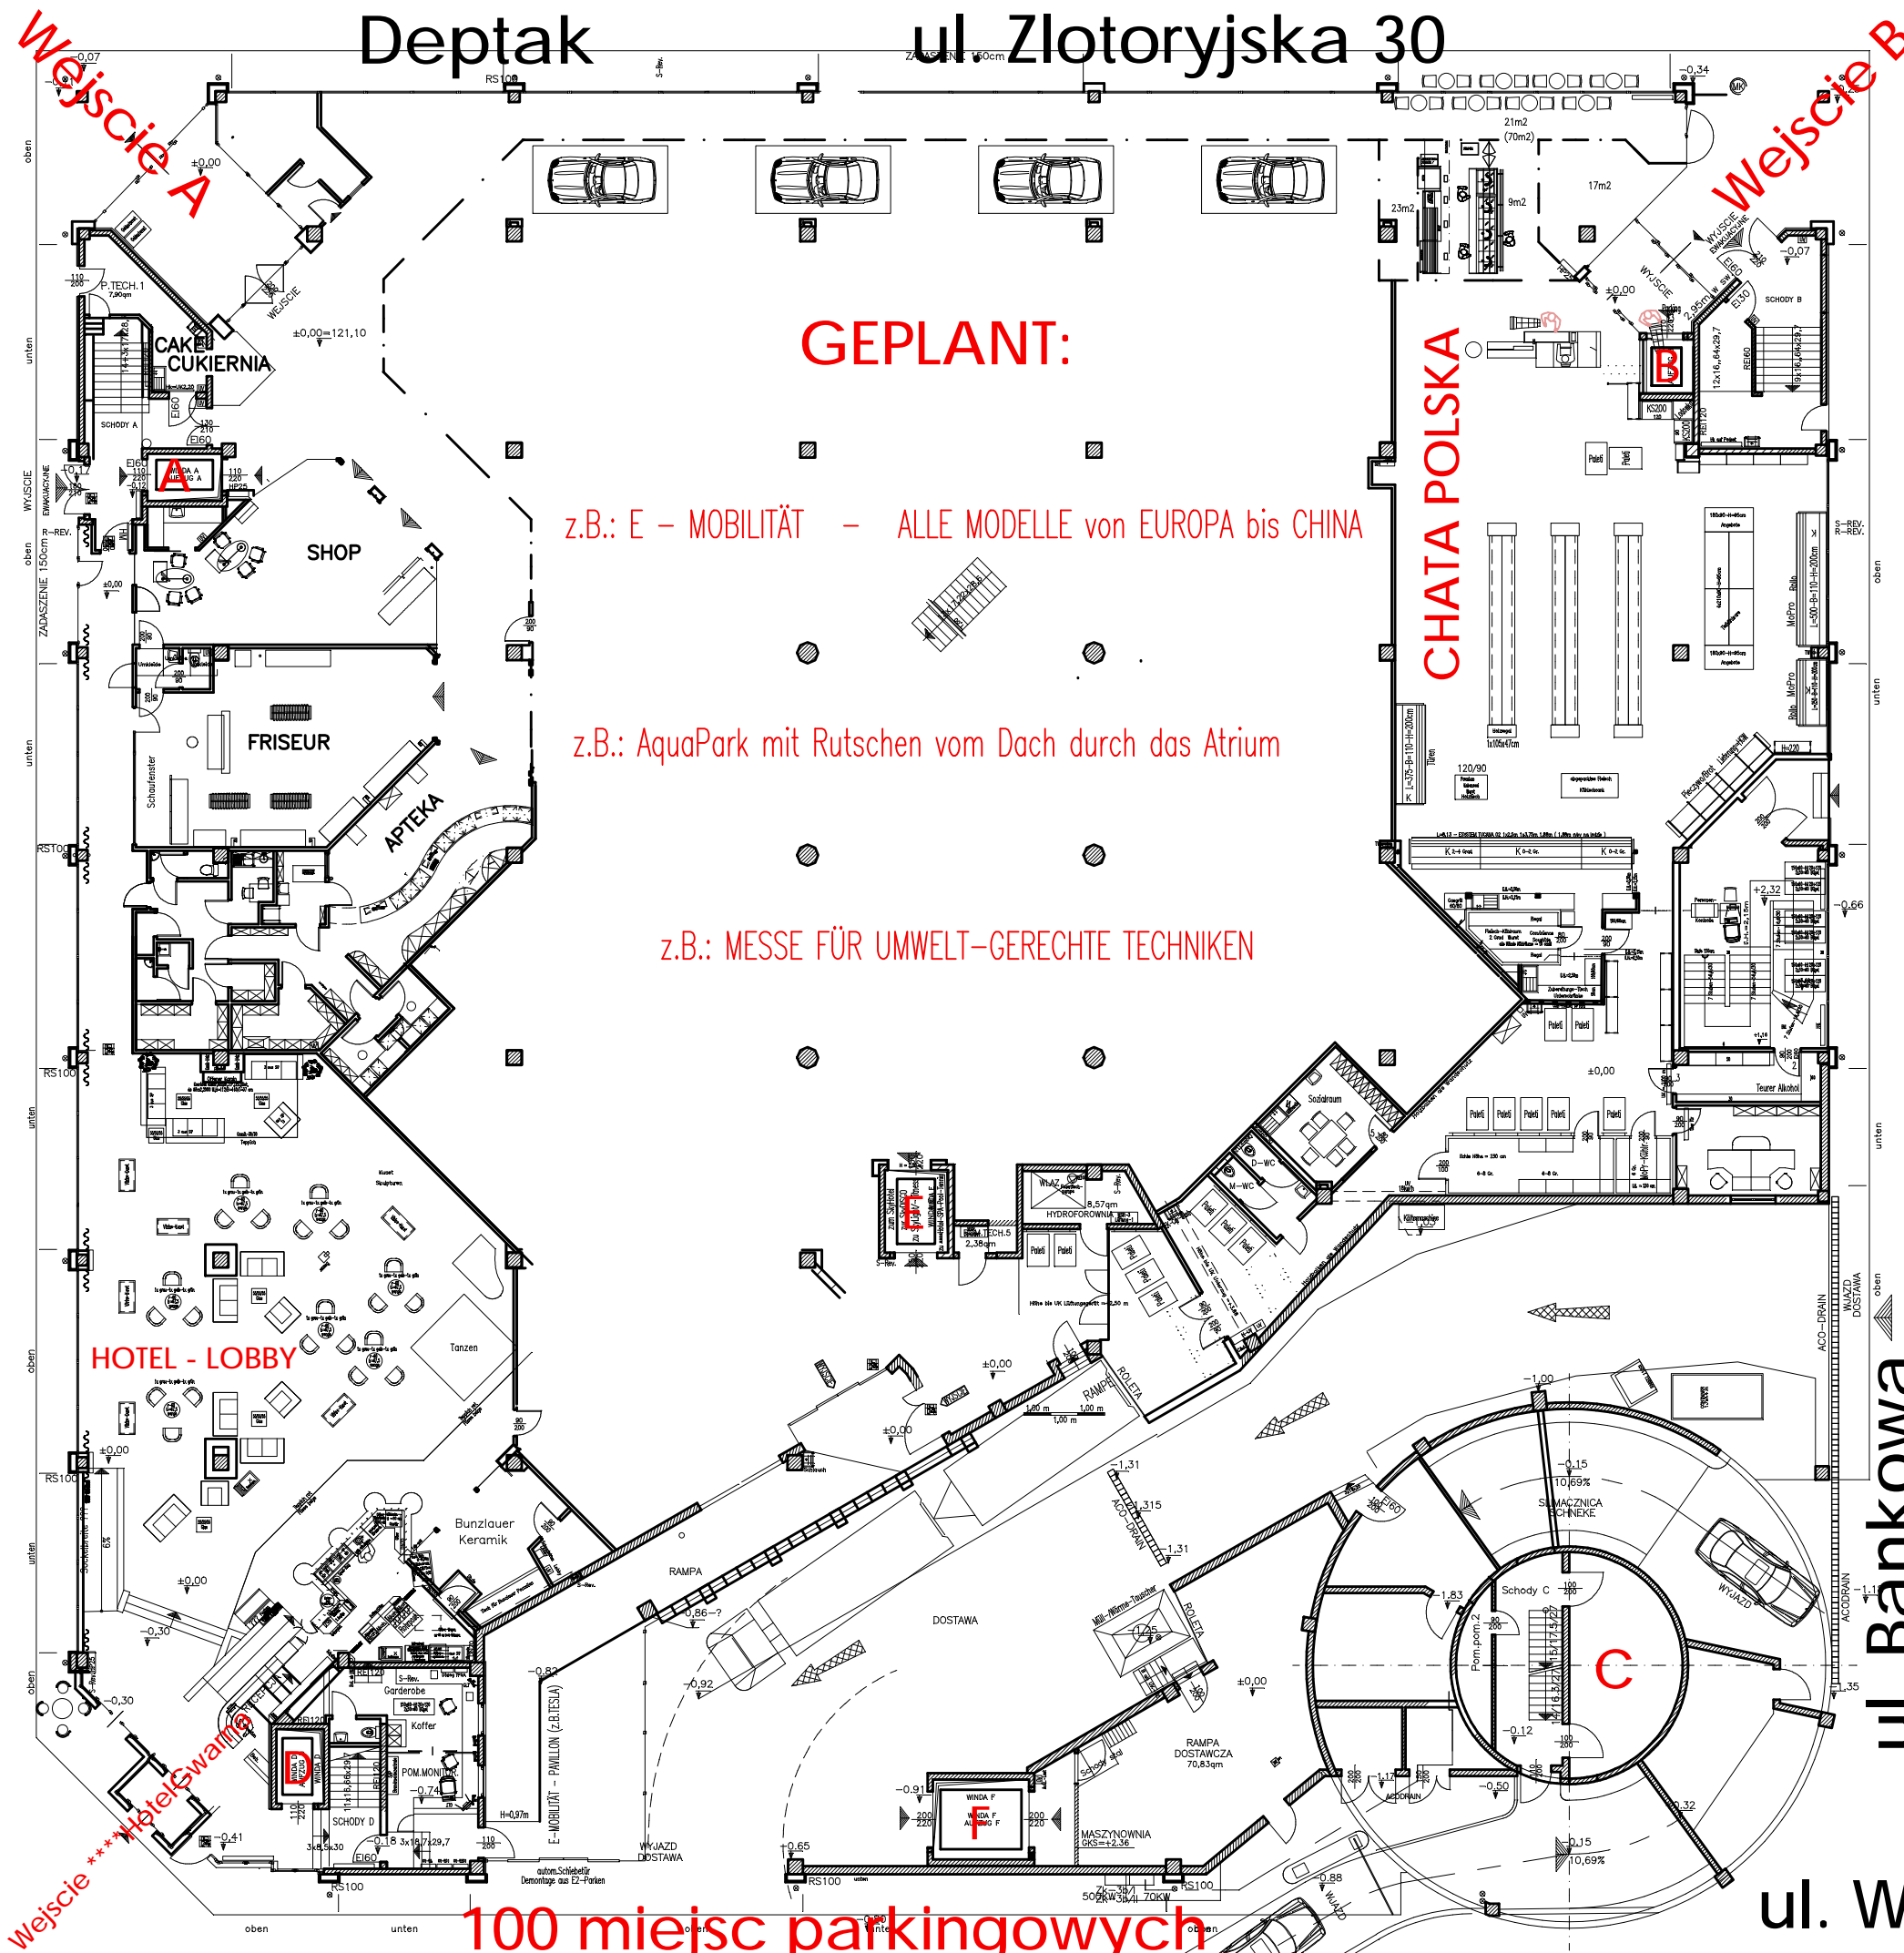

**GEPLANT:**

z.B.: E - MOBILITÄT - ALLE MODELLE von EUROPA bis CHINA

z.B.: AquaPark mit Rutschen vom Dach durch das Atrium


z.B.: MESSE FÜR UMWELT-GERECHTE TECHNIKEN

Katedra - 180 m


**SkyCenter-Legnica**  
**Galeria Gwarna**  
**PARTER**

**HOTEL - LOBBY**  
 \*\*\*\*HotelGwarna   
 \*\*\*SkyBusinessHotel  
 SB-Markt CHATA POLSKA

geplant: E - MOBILITÄT  
 geplant: AquaPark  
 geplant: Umwelt-Messe  
[www.SkyCenter.info](http://www.SkyCenter.info)  
 Business-Events !!!

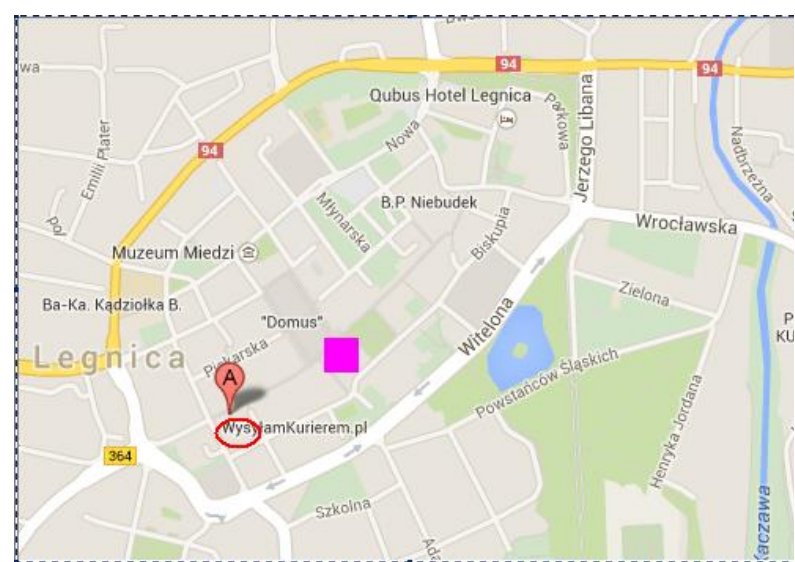

M.: 1: 250  
 10,00 m  
 1,00 m 1,00 m

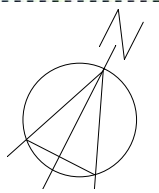

ul. Wjazdowa 12