

Wewnętrzna obwodnica miasta ul. Gwarna ul. Złotoryjska 30

Deptak

ul. Złotoryjska 30

Katedra - 180 m

SkyCenter-Legnica
Galeria Gwarna

II Pietro
PARKING / SkyFitness

**** Hotel Gwarna



SPA-Pool-Sauna-Tenis
SkyRestauracje-Panorama

KONFERENCJA


Appartments bis 4 Pers.
Business-Events !!!

SkyFitness24
SkySun Ergoline


www.SkyCenter.info

SkyClub-SkyPub-SkyGames-SkyLight
SkyBuffet-SkyTennis-SkySPA-Pool-Sauna


ul. Bankowa

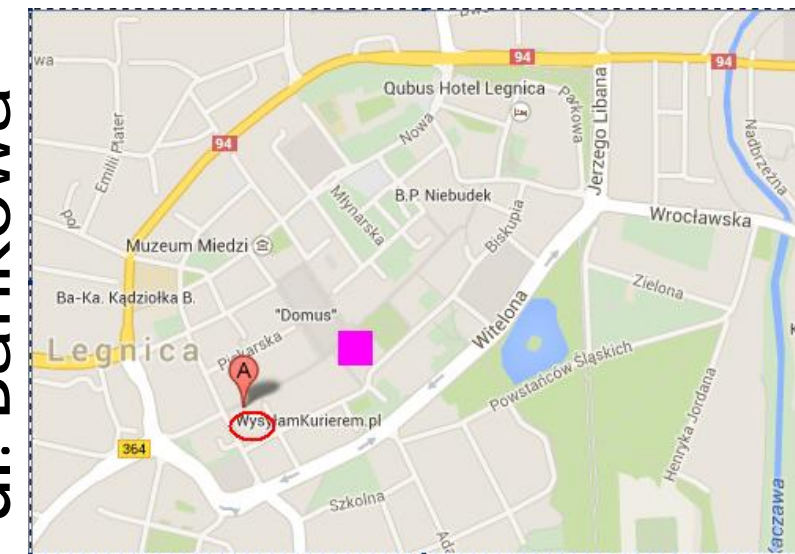

M.: 1: 250
1,00 m - 10,00 m - 1,00 m

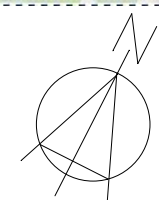

ul. Wjazdowa 12

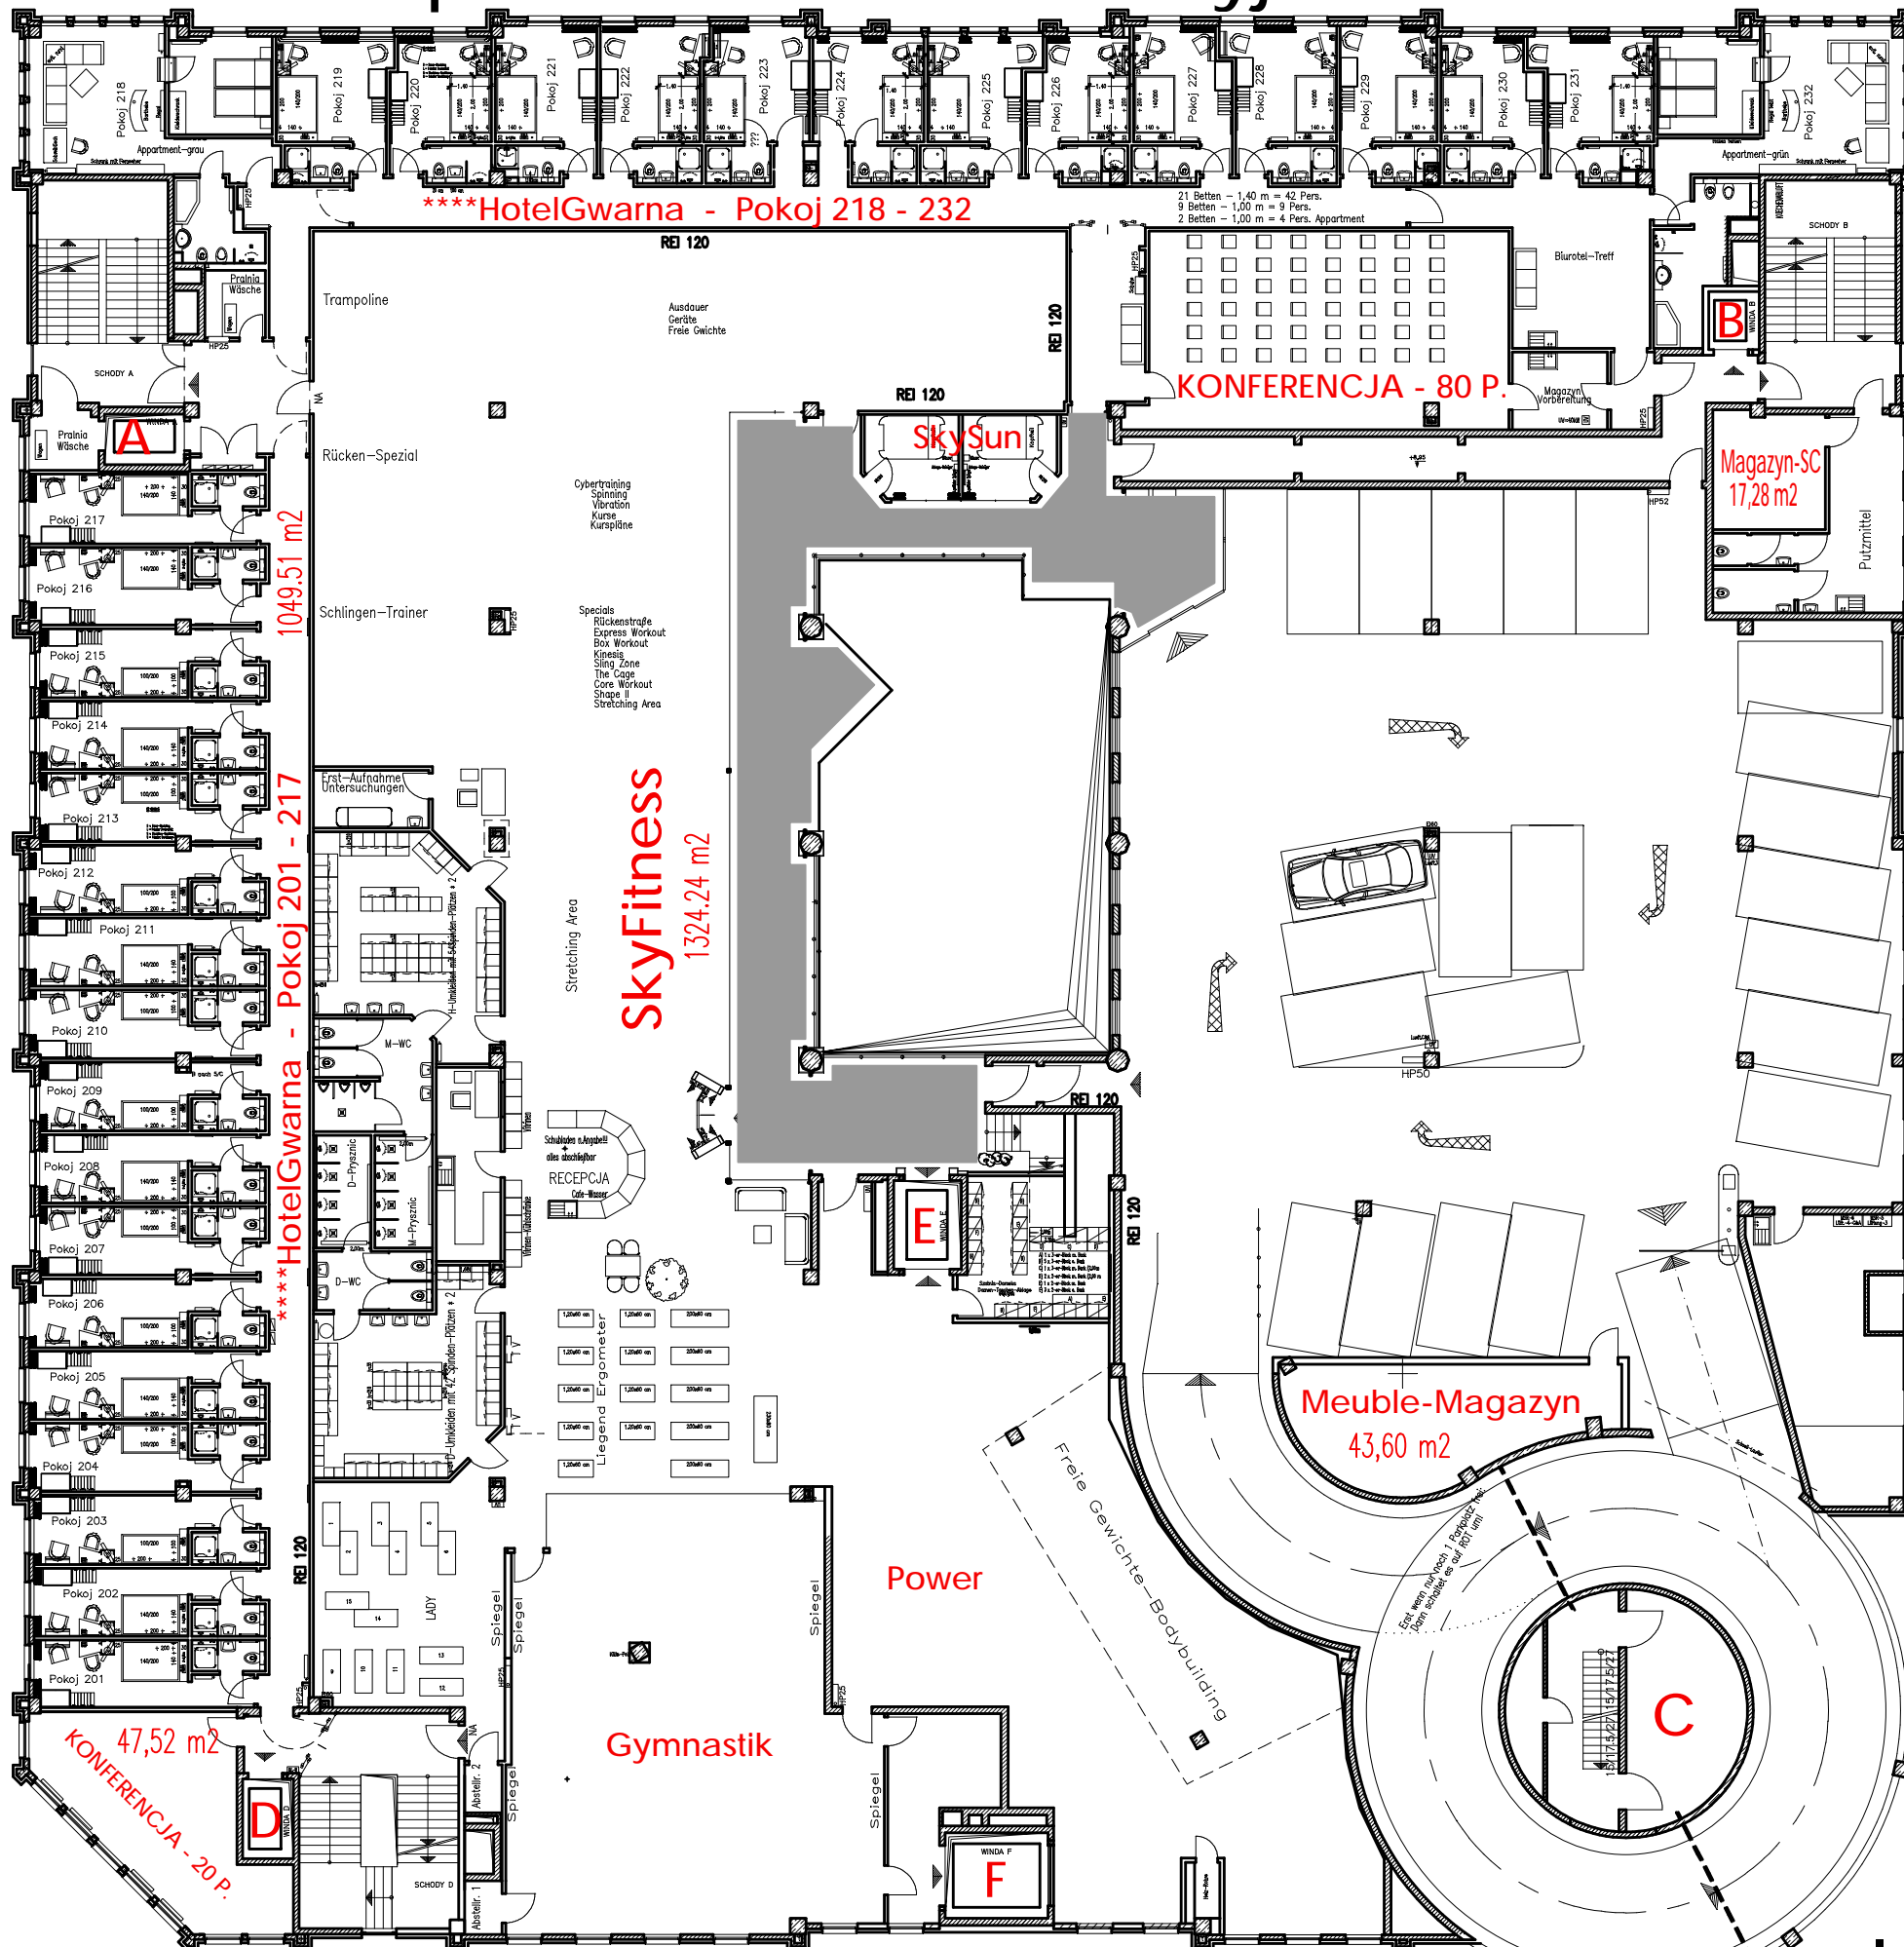

*** Hotel Gwarna - Pokoj 218 - 232

1049.51 m²

*** Hotel Gwarna - Pokoj 201 - 217

47.52 m²
KONFERENCJA - 20 P.

100 miejsc parkingowych